




周南都市計画
徳山駅前地区第一種市街地再開発事業
計画図(2)

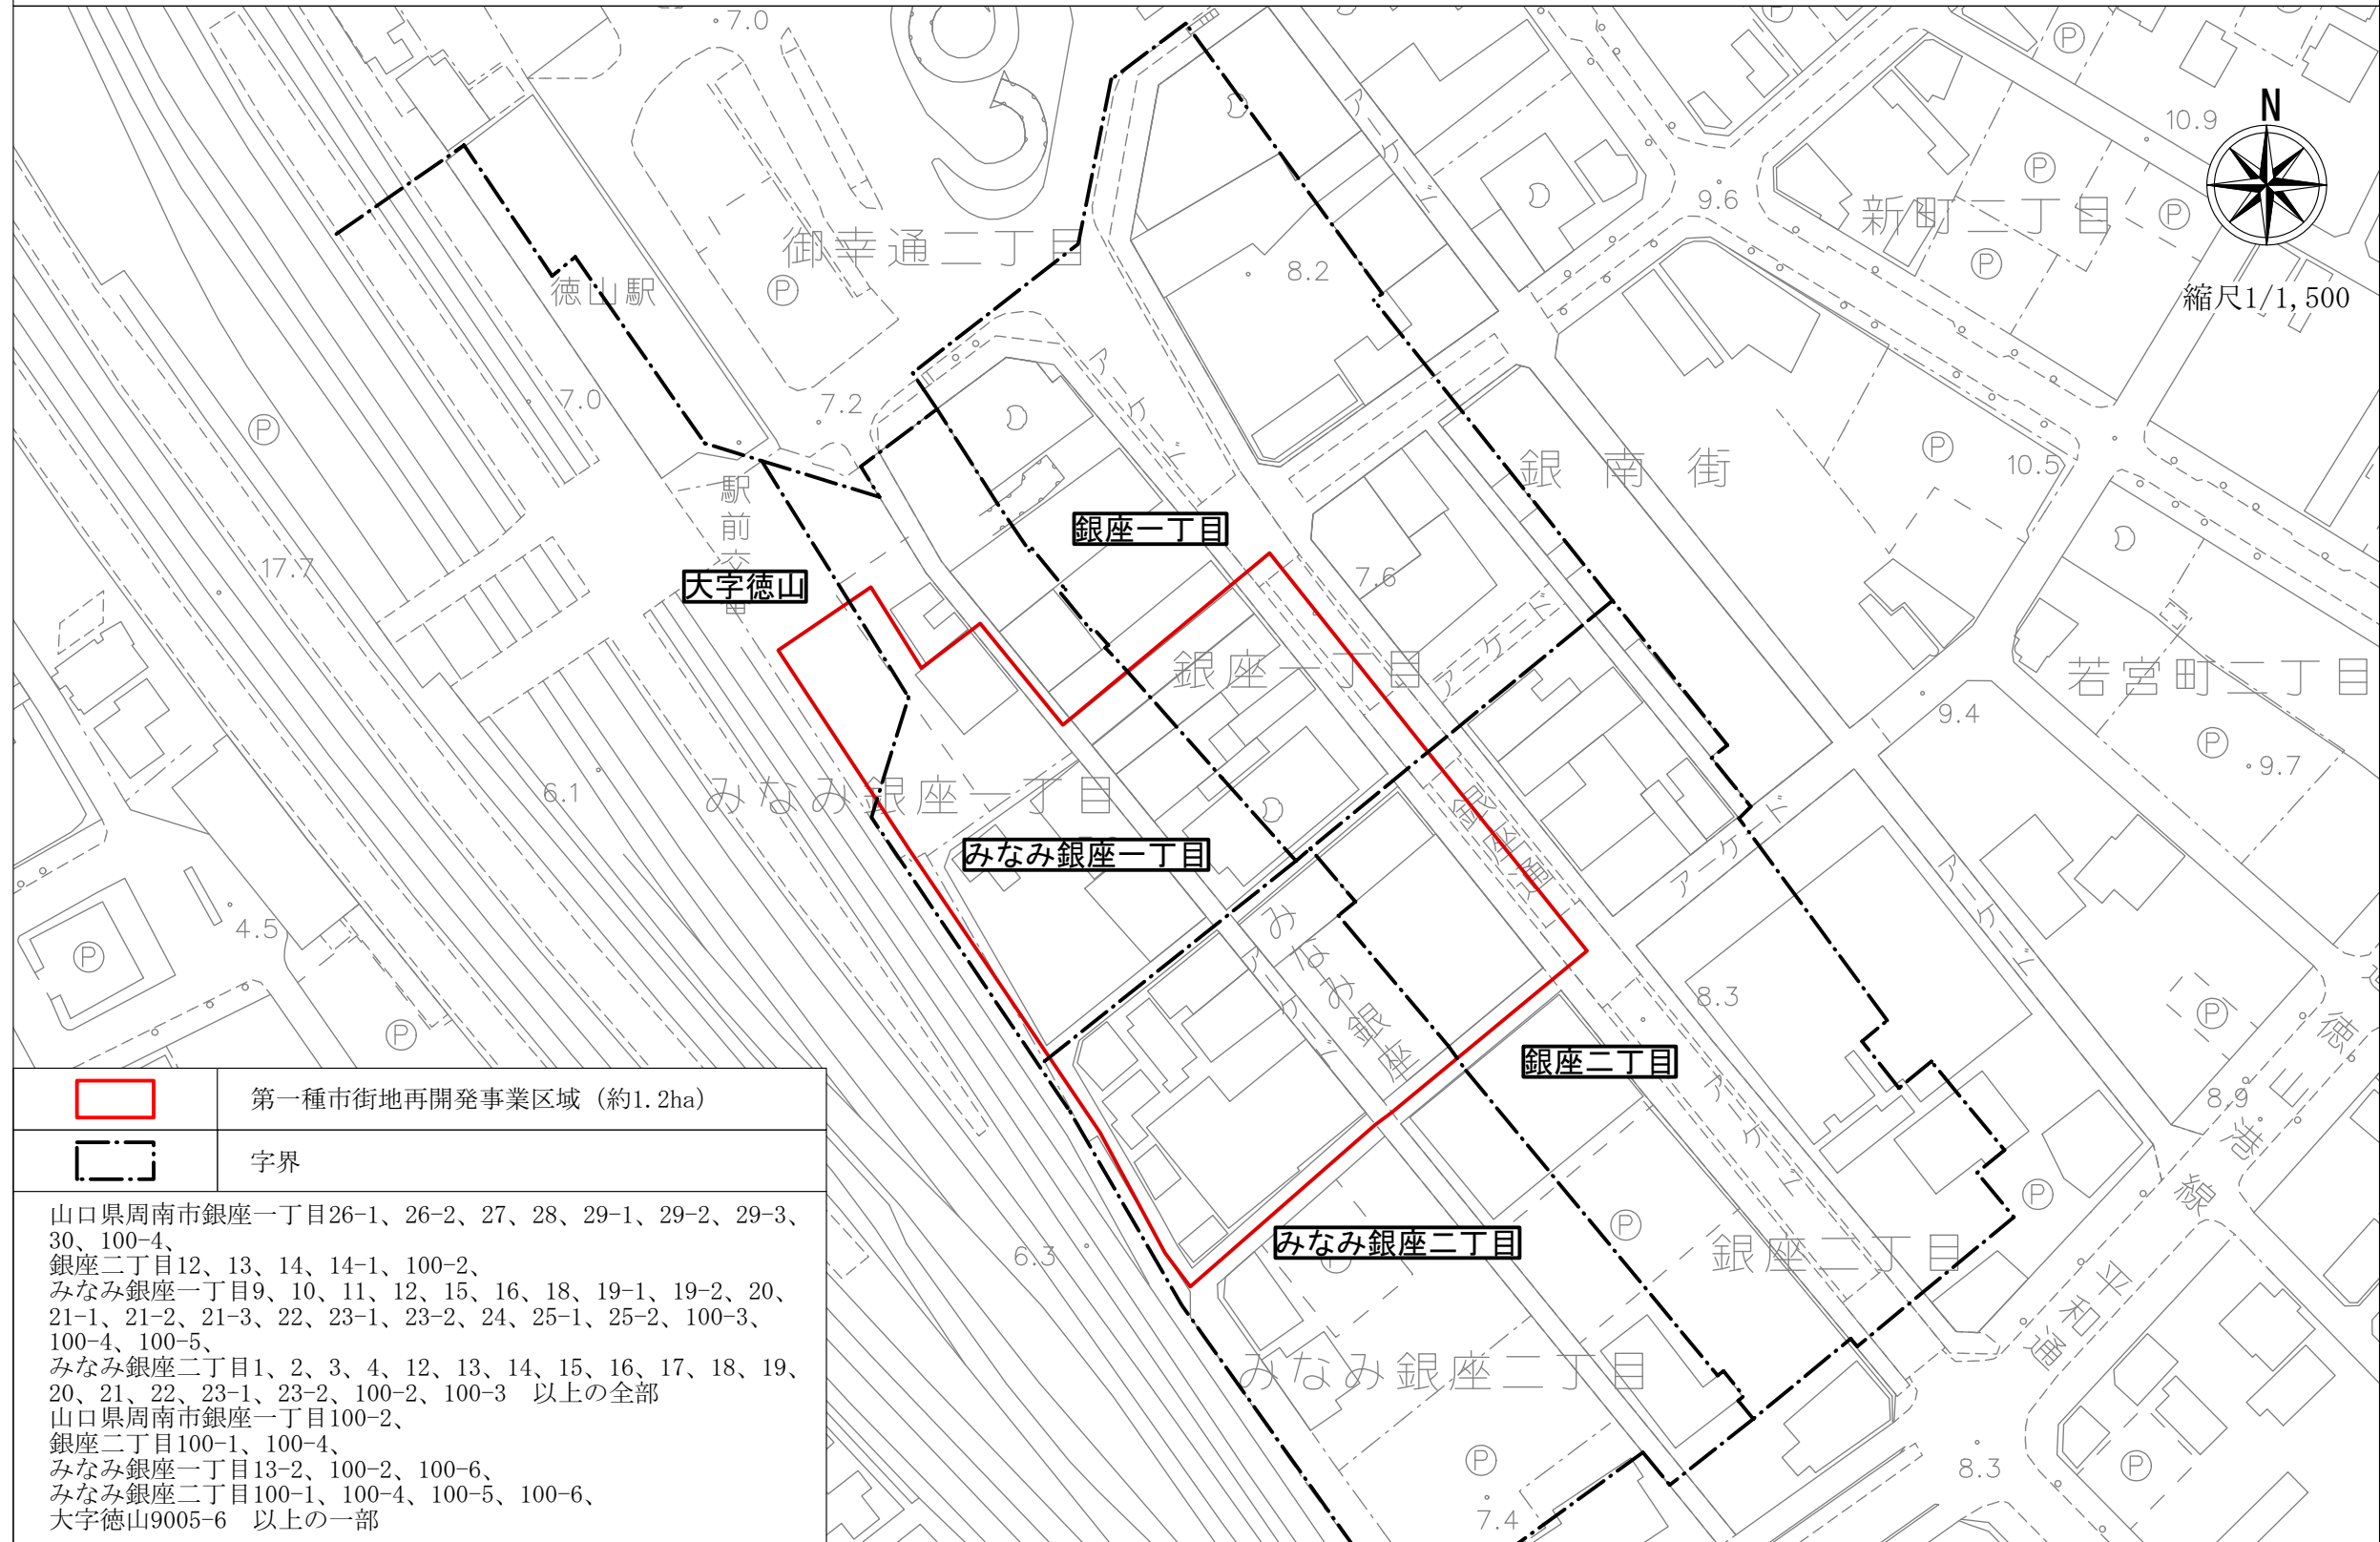

| | |
|---|------------------------|
|  | 第一種市街地再開発事業区域 (約1.2ha) |
|  | 字界 |
| 山口県周南市銀座一丁目26-1、26-2、27、28、29-1、29-2、29-3、30、100-4、 銀座二丁目12、13、14、14-1、100-2、 みなみ銀座一丁目9、10、11、12、15、16、18、19-1、19-2、20、21-1、21-2、21-3、22、23-1、23-2、24、25-1、25-2、100-3、100-4、100-5、 みなみ銀座二丁目1、2、3、4、12、13、14、15、16、17、18、19、20、21、22、23-1、23-2、100-2、100-3 以上の全部 山口県周南市銀座一丁目100-2、 銀座二丁目100-1、100-4、 みなみ銀座一丁目13-2、100-2、100-6、 みなみ銀座二丁目100-1、100-4、100-5、100-6、 大字徳山9005-6 以上の一部 | |