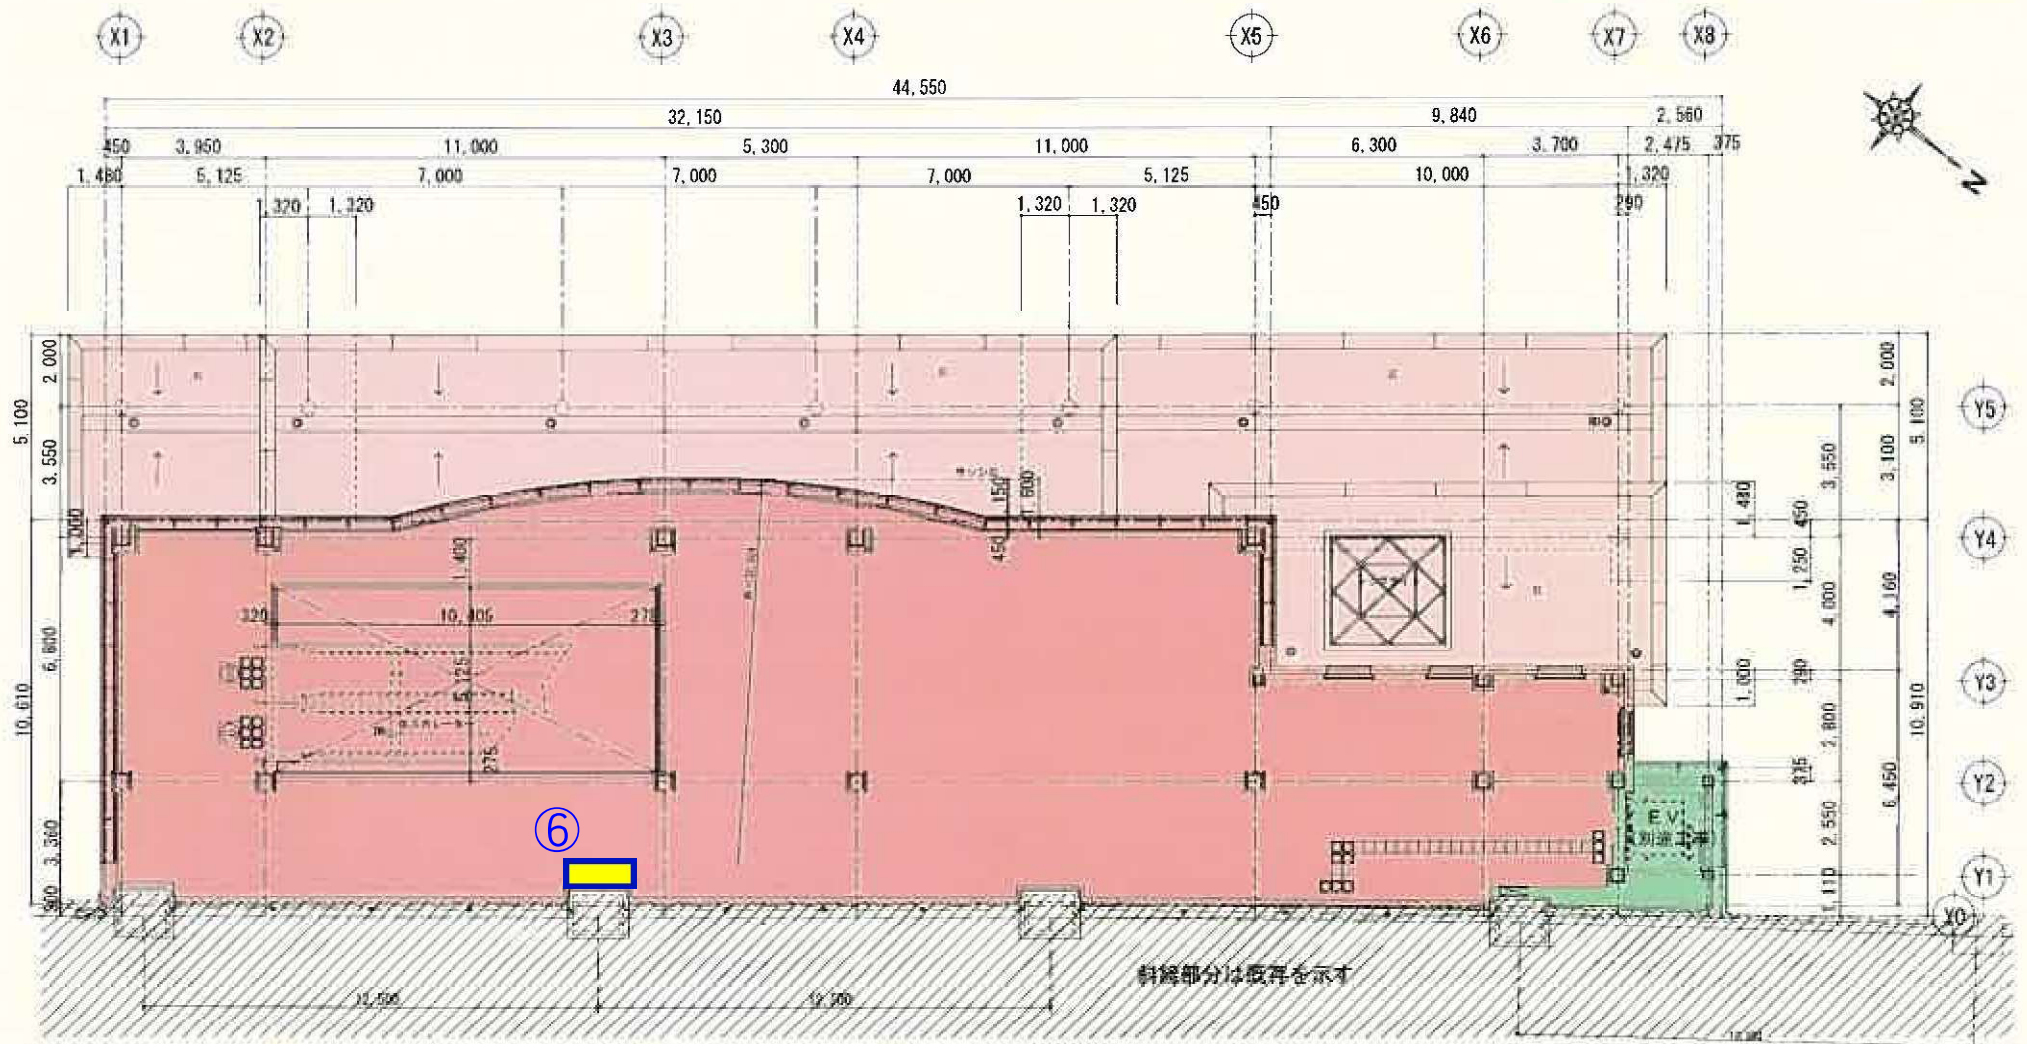


広告位置

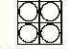

南青島が管理する施設の範囲を示す
 JR西日本が管理する施設の範囲を示す



新大阪方

博多方

エスカレーター棟維持管理区分図 2階平面図 1/200

 視覚障害者用警告タイル (300×300)
 視覚障害者用誘導タイル (300×300)