


周南都市計画  
徳山駅前地区第一種市街地再開発事業  
計画図(1) (施行区域図)

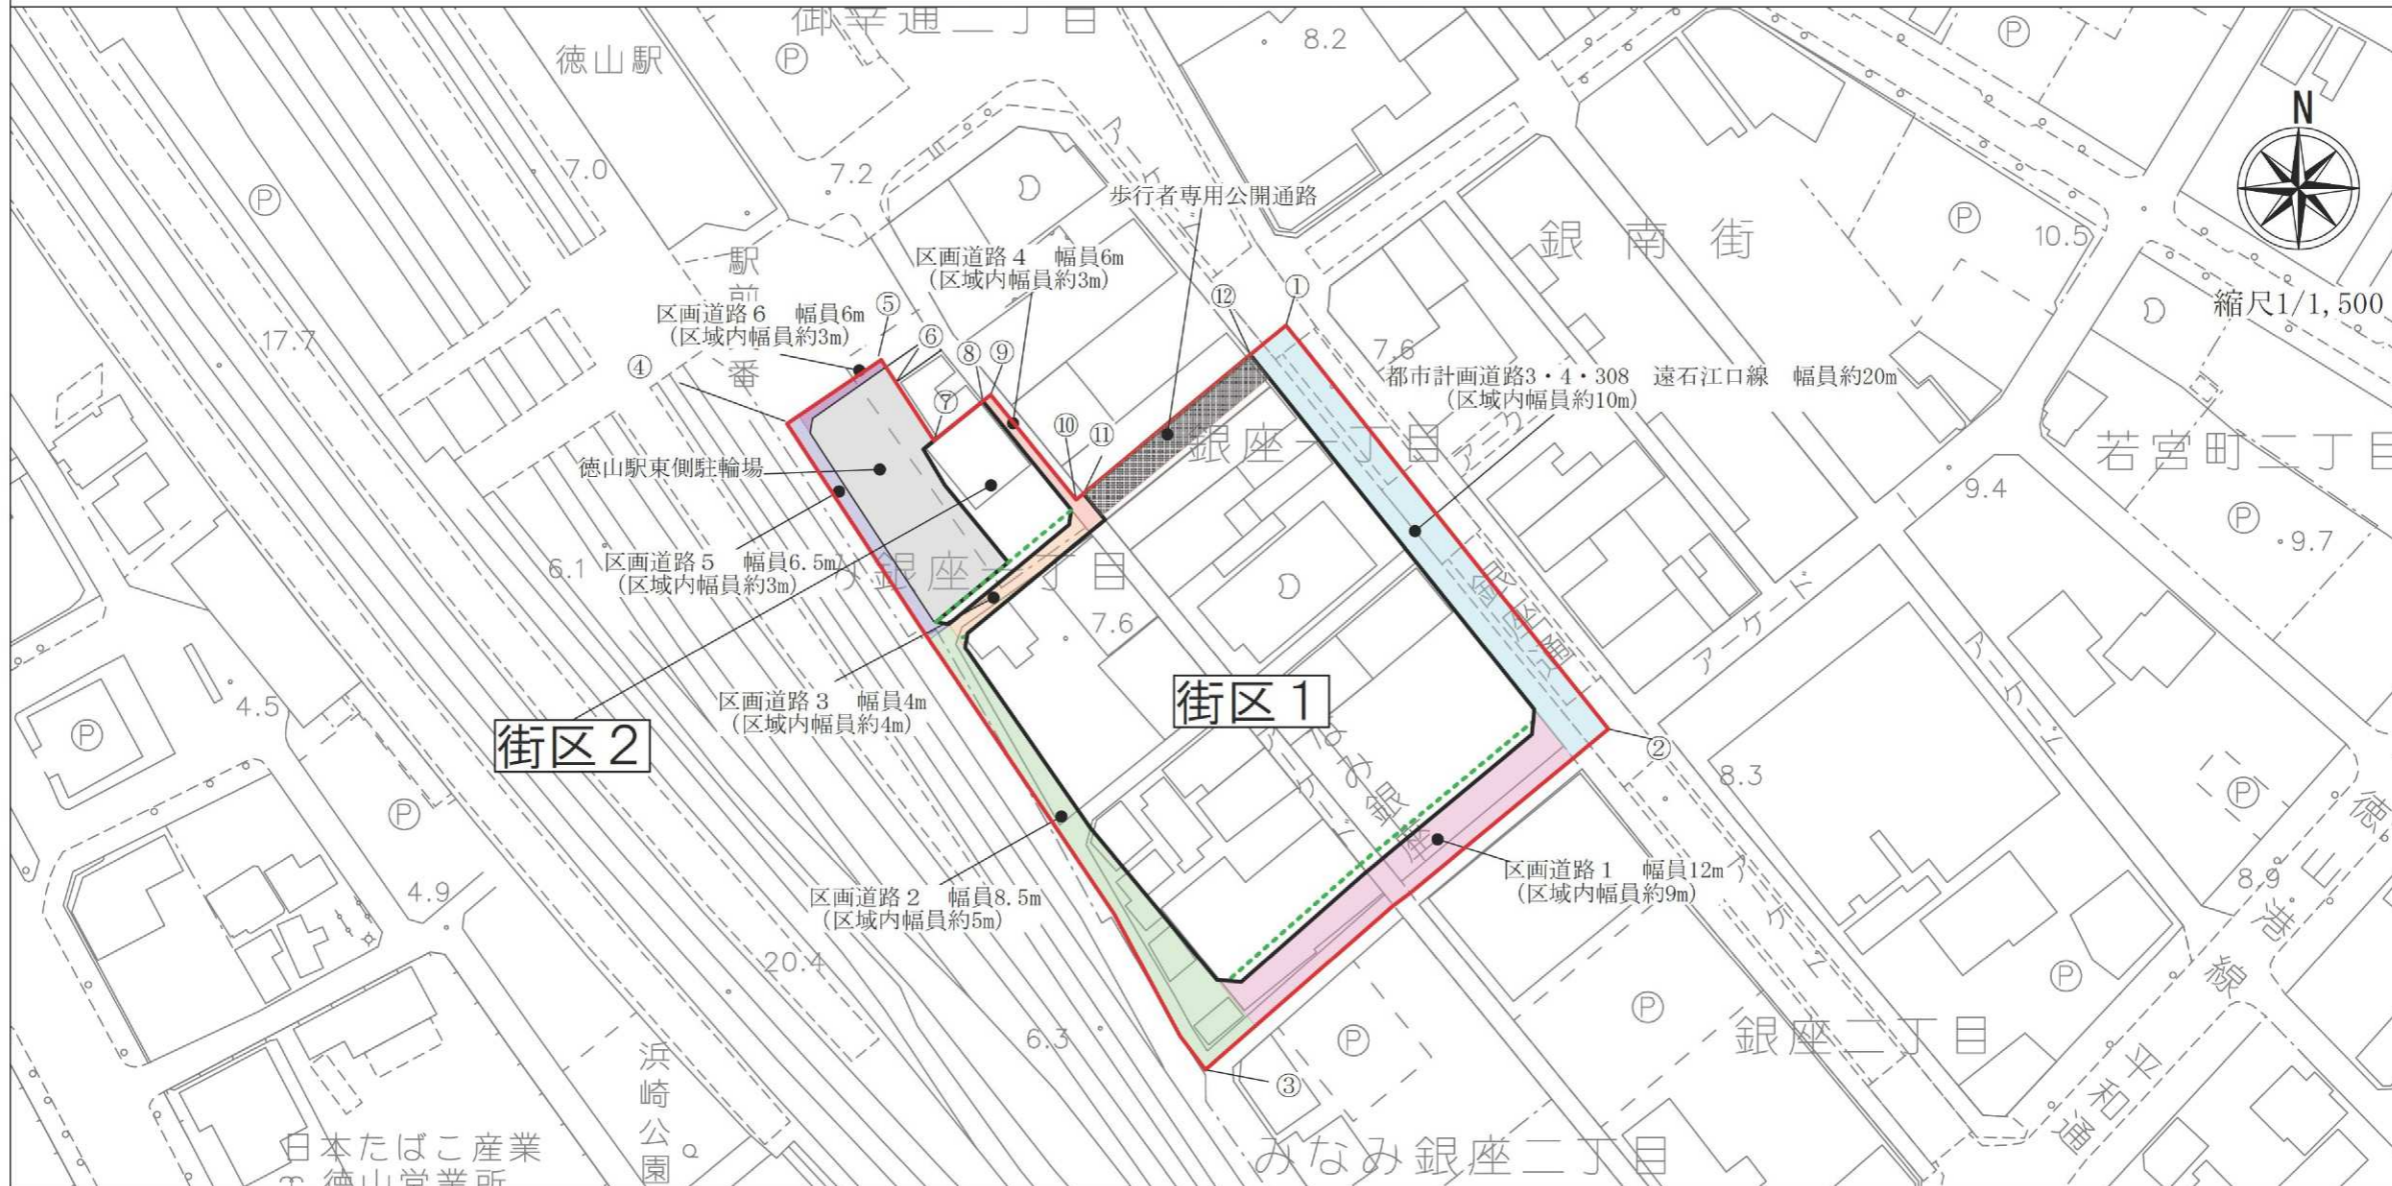

凡 例		①～②		⑧～⑨	
—	第一種市街地再開発事業施行区域 約1.2ha	区画道路1：市道常盤若宮線	境界：現道中心	区画道路5：市道常盤町2号線	境界：筆界(⑥～⑦)の延長
		区画道路2：市道常盤町2号線	境界：現道中心	区画道路6：市道常盤町2号線	境界：筆界(⑦～⑧)の延長
- - -	壁面の位置の制限 区画道路1の道路境界から2m 区画道路3の道路境界から2m	区画道路3：市道常盤町2号線	境界：現道中心	区画道路1：幅員12m (区域内幅員約9m)	境界：筆界(⑧～⑨)の延長
		区画道路4：市道常盤町線	境界：現道中心	歩行者専用公開通路	境界：現道中心
